


SOUS-SOL

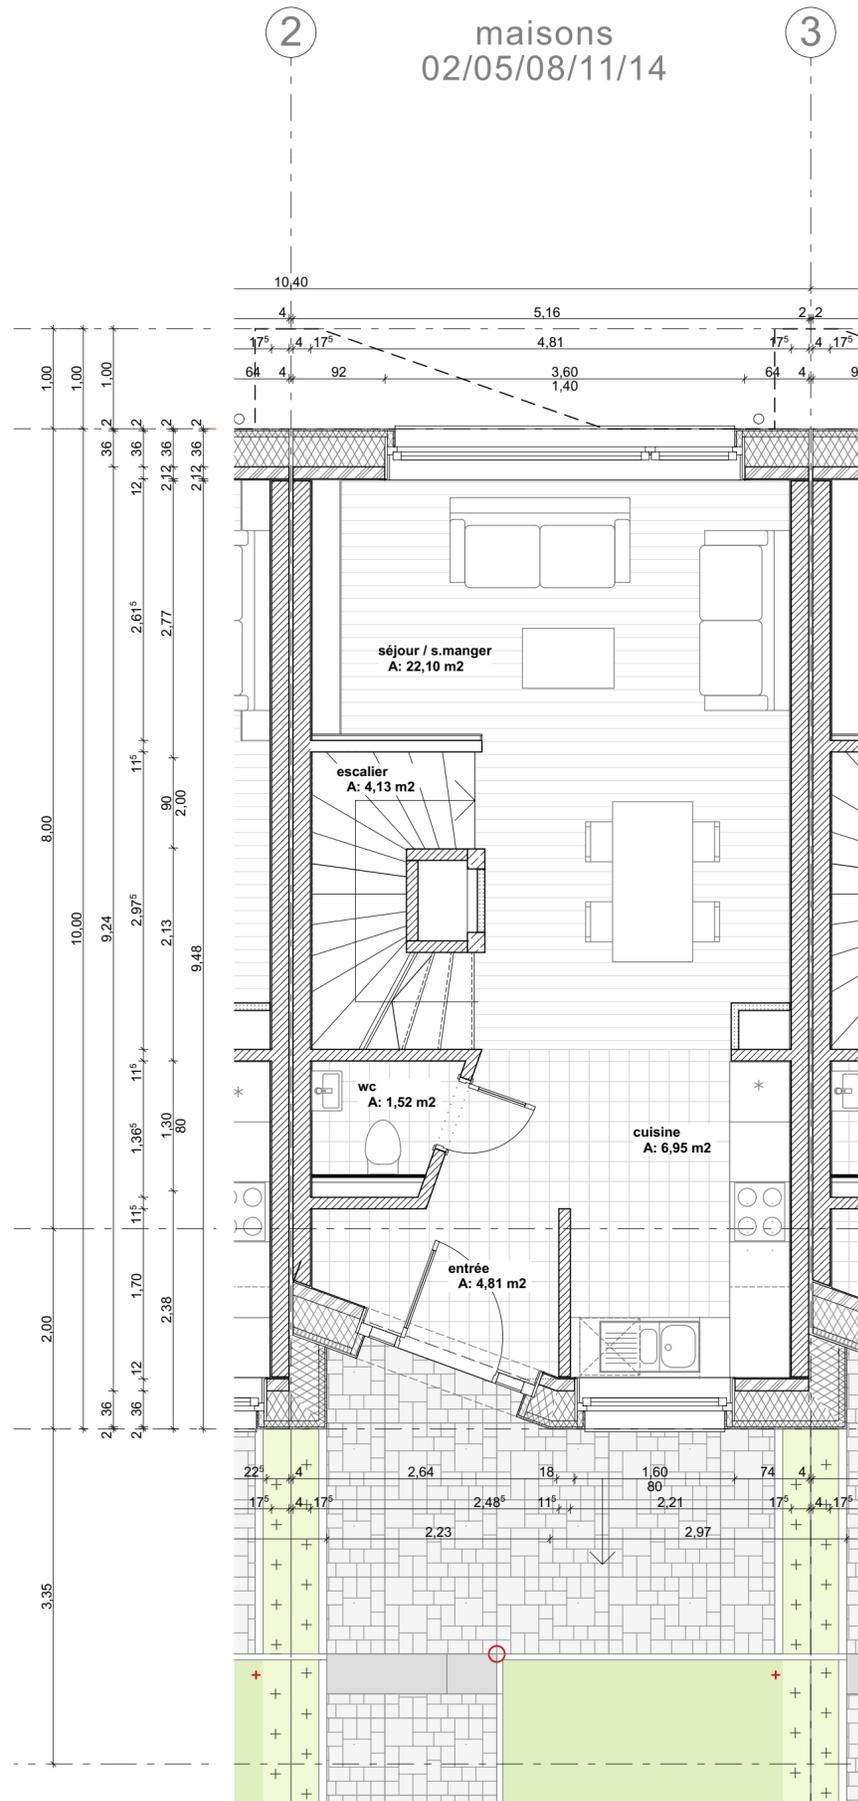

REZ-DE-CHAUSSEE

maisons
02/05/08/11/14

Ind.	Date	Objet de la révision	Par	Appr.

Projet	Nonnewisen 5SB		
Adresse chantier	Rue Joseph Hackin Esch-sur-Alzette		
Maître d'ouvrage	Fonds du Logement 52, Boulevard Marcel Cahen L-1311 Luxembourg		

Stade	BROCHURE		Référence	Maison 02 05 08 11 14 - S1_R0	Format	A2
Type du document	Echelle	1:50	Date	07/12/2021	Par	MB
Localisation	Plan N°		1248-A3-55-0203			Indice

Etabri par



TEAM31
ARCHITECTES
31, rue d'Oradour | L-2266 Luxembourg
T. 25 26 56 | info@team31.lu | www.team31.lu

Plan de principe, sous réserve de la confirmation des limites de parcelles par l'administration du cadastre & topographie. Chaque révision annule et remplace les plans précédents. Toutes les dimensions des parties structurales ou techniques sont à reprendre sur les plans des bureaux d'études. Toutes les cotes sont à contrôler par l'entreprise sur chantier. Toute différence est à signaler à l'architecte.